





uniqsantcugat.com

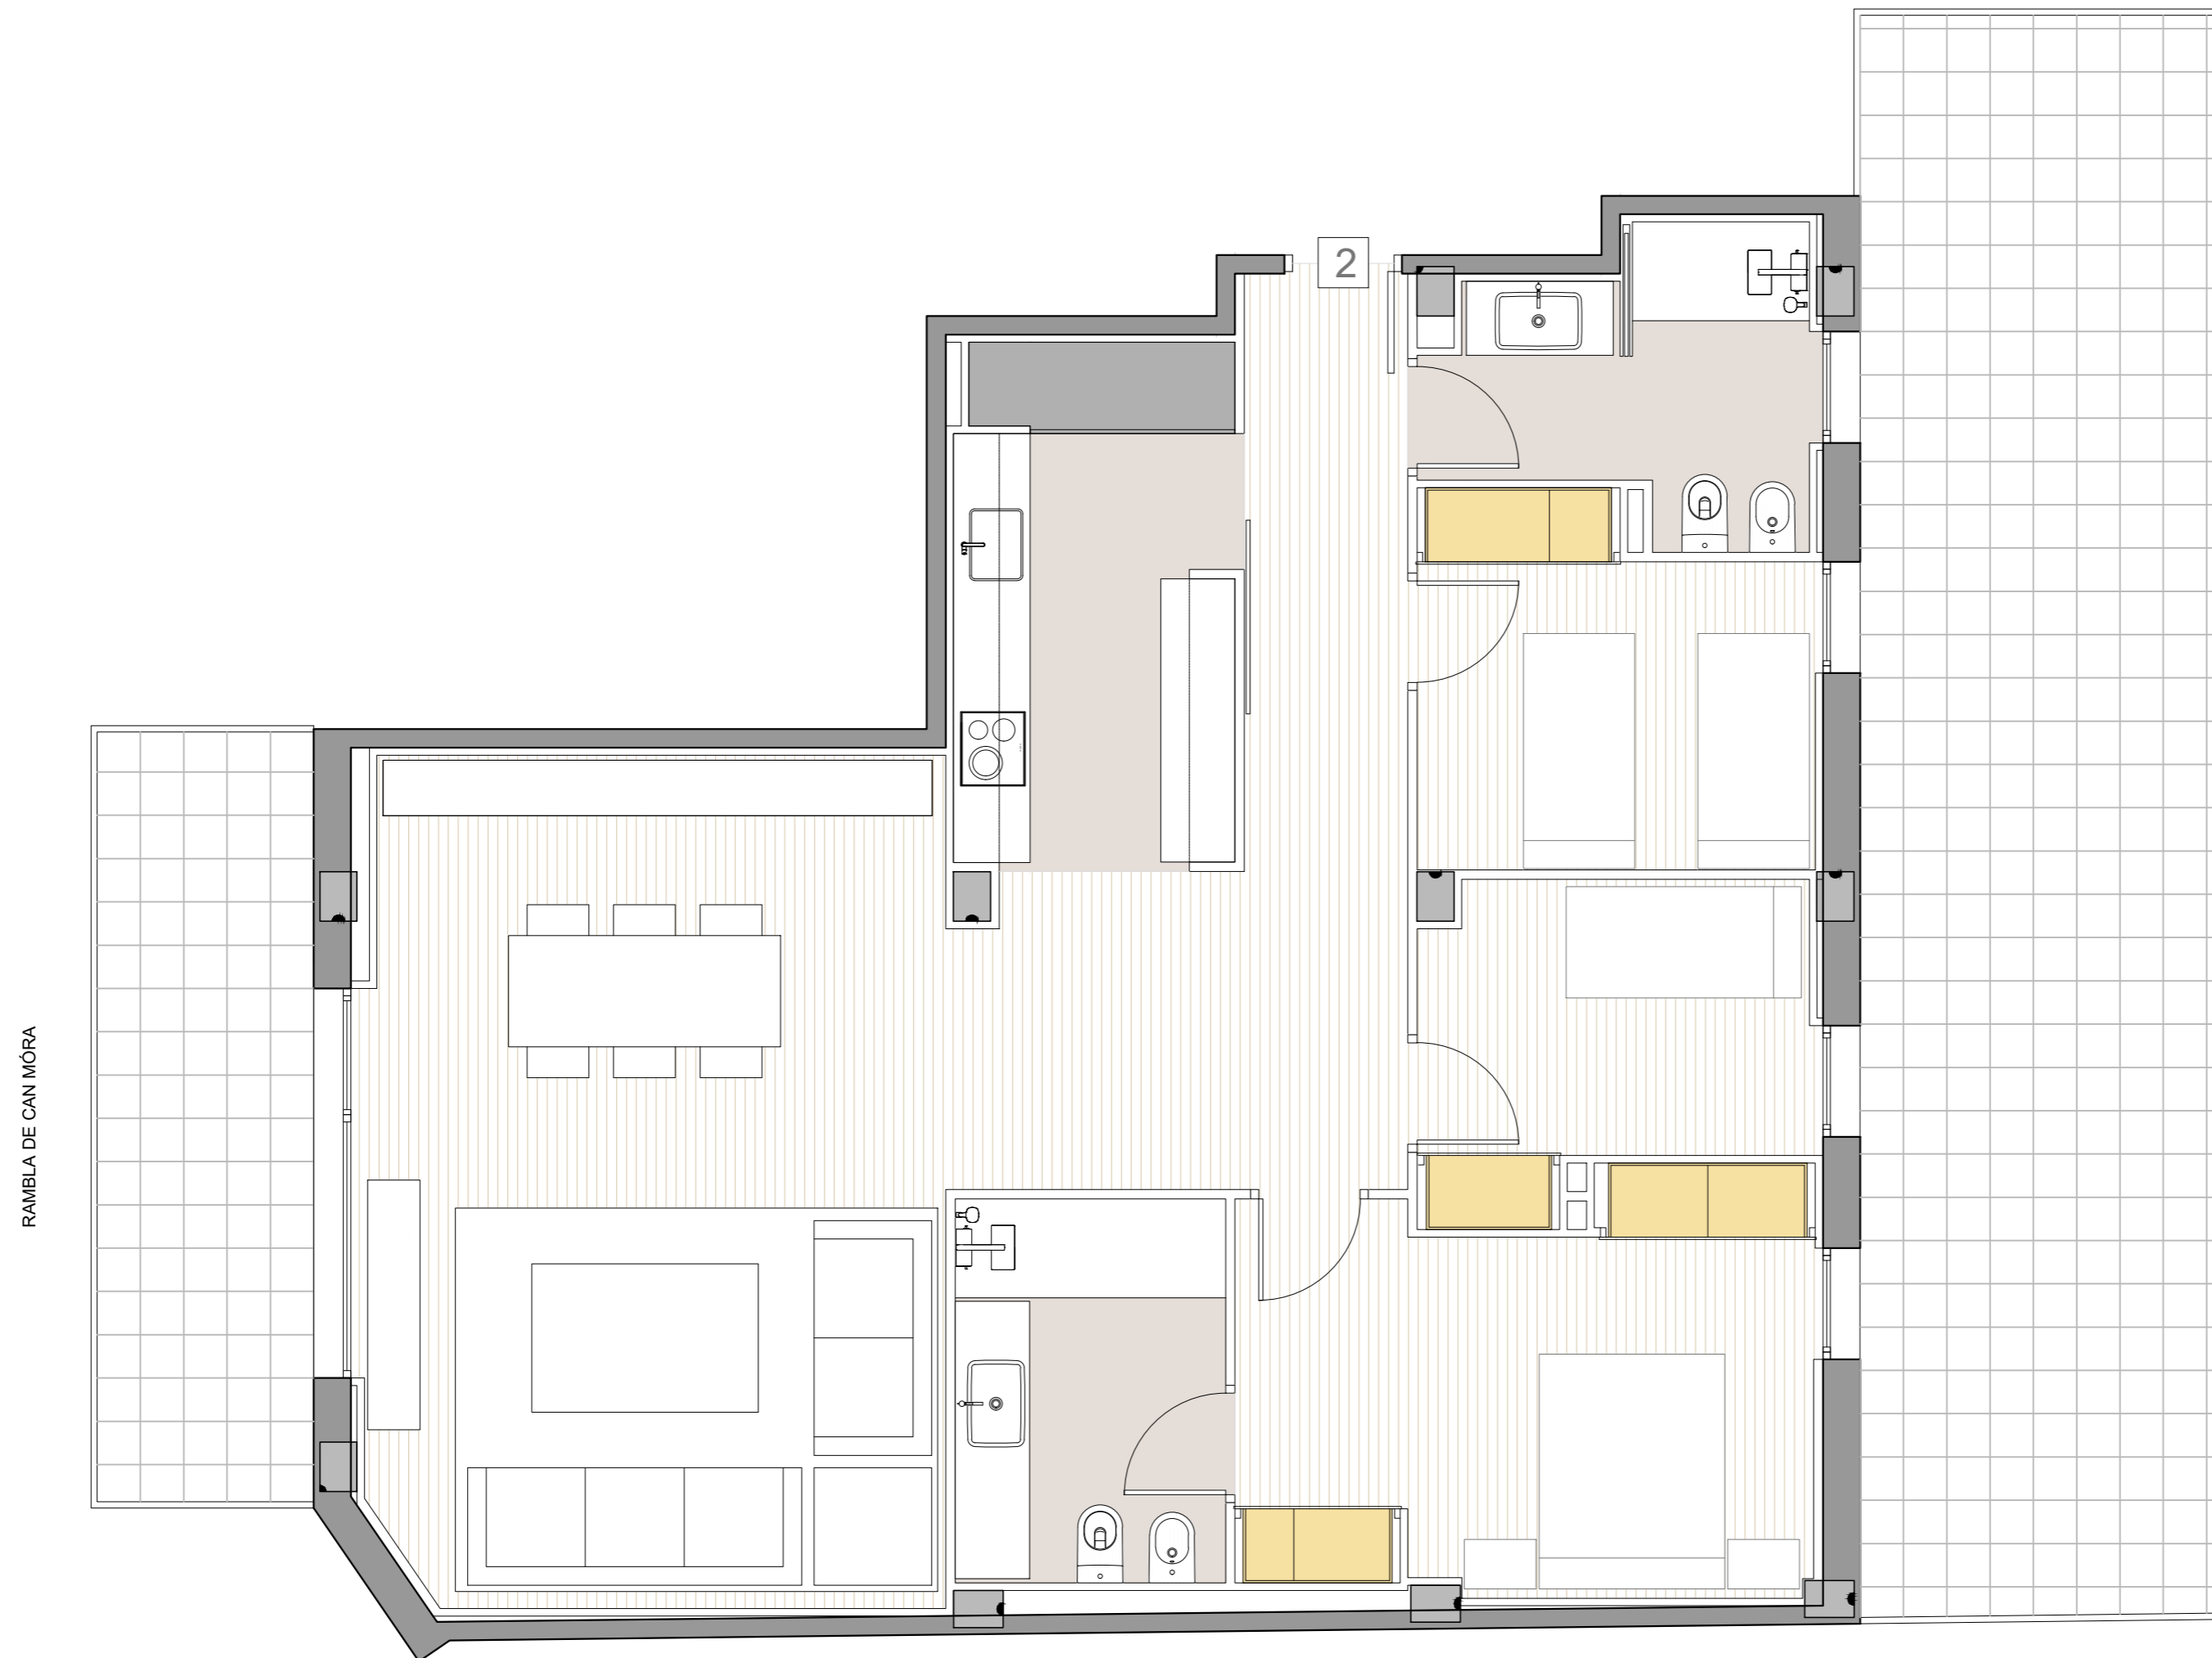

RAMBLA DE CAN MÓRA

C/ DOS DE MAIG

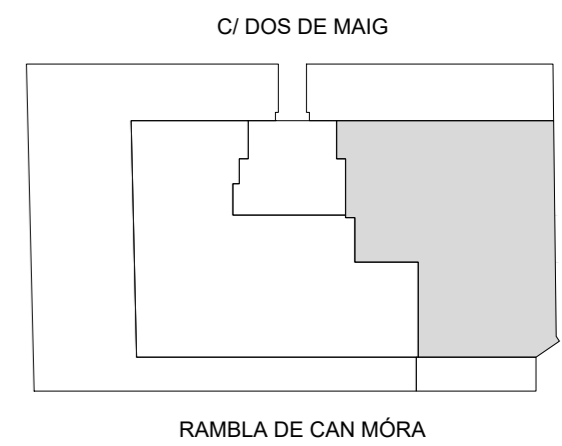

C. Dos de Maig, 22

P Ático - 2ª

E: 1/50

Superficie construida..... 118,49 m2
 Terraza 1..... 10,85 m2
 Terraza 2..... 36,48 m2

El presente plano tiene carácter informativo, careciendo este documento de carácter contractual alguno.
 Queda prohibida cualquier utilización y/o reproducción de cualquier imagen, texto o logotipo sin consentimiento expreso de la Empresa.



www.uniqresidencial.com

Passeig de Gràcia 77, 1º
 08008 – Barcelona
 Tel. +34 931 598 944